
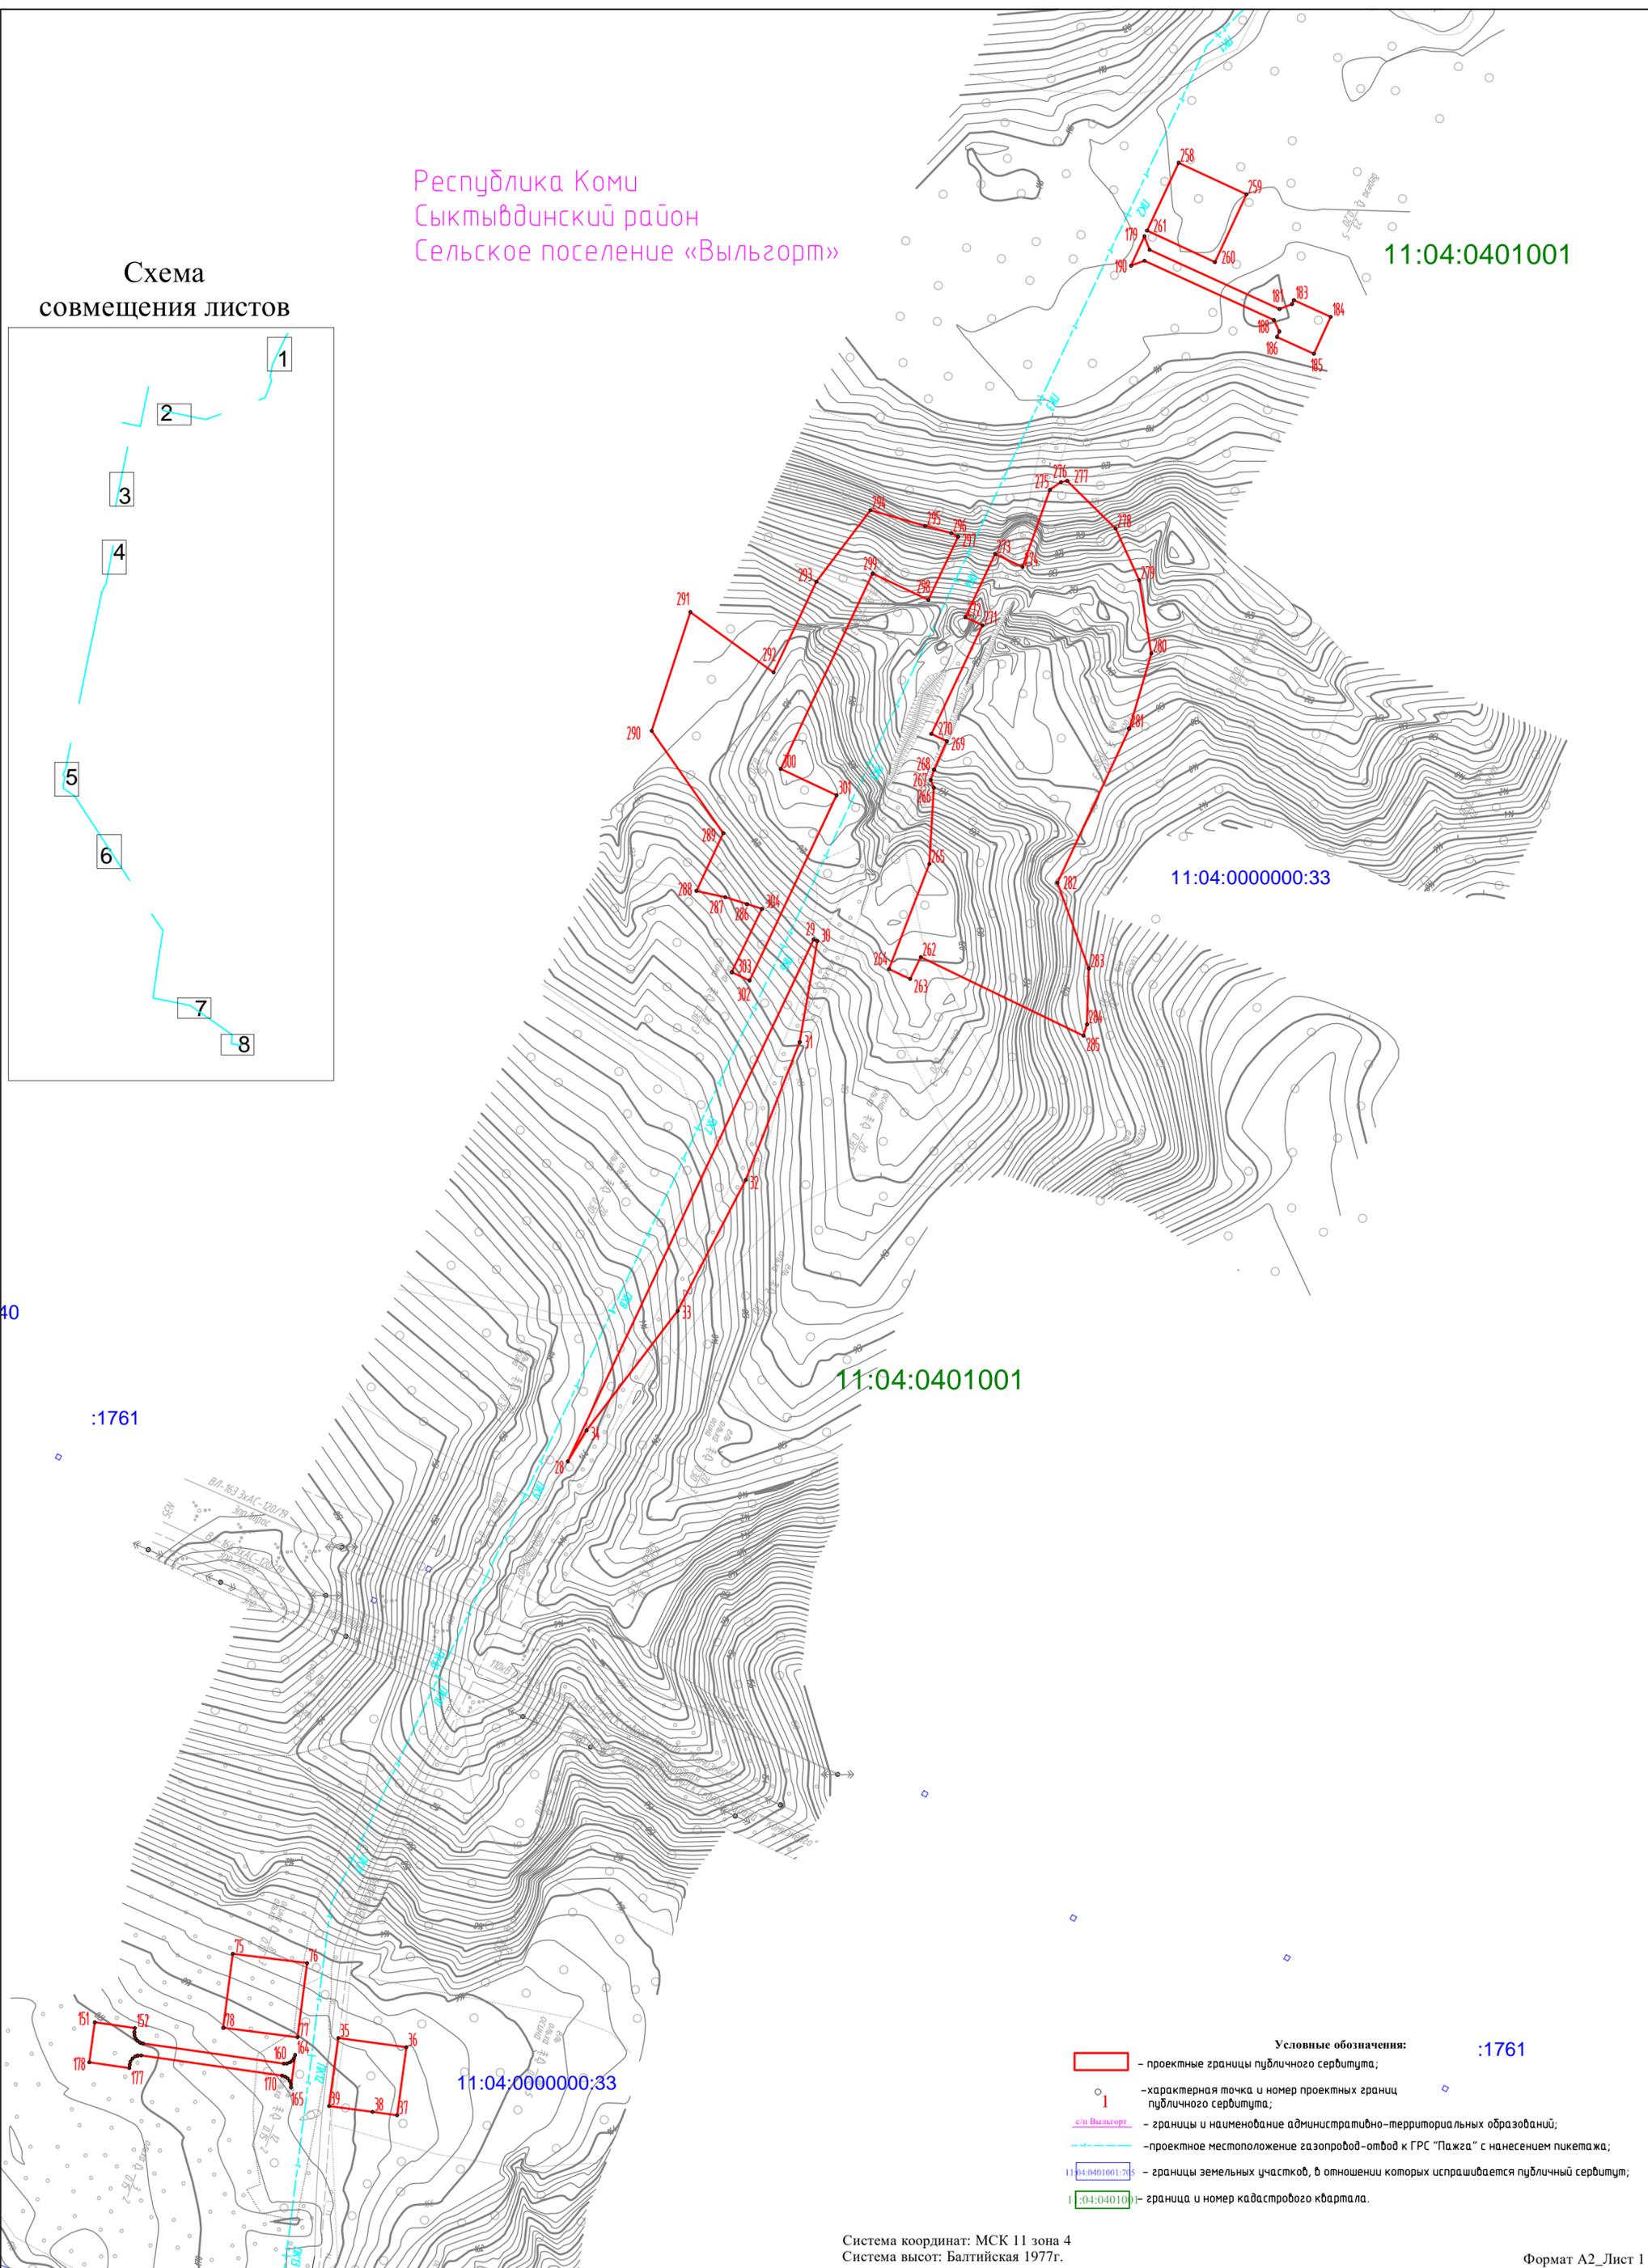


СХЕМА РАСПОЛОЖЕНИЯ ГРАНИЦ ПУБЛИЧНОГО СЕРВИТУТА

Республика Коми  
Сыктывдинский район  
Сельское поселение «Вьльгорт»

11:04:0401001

Схема  
совмещения листов

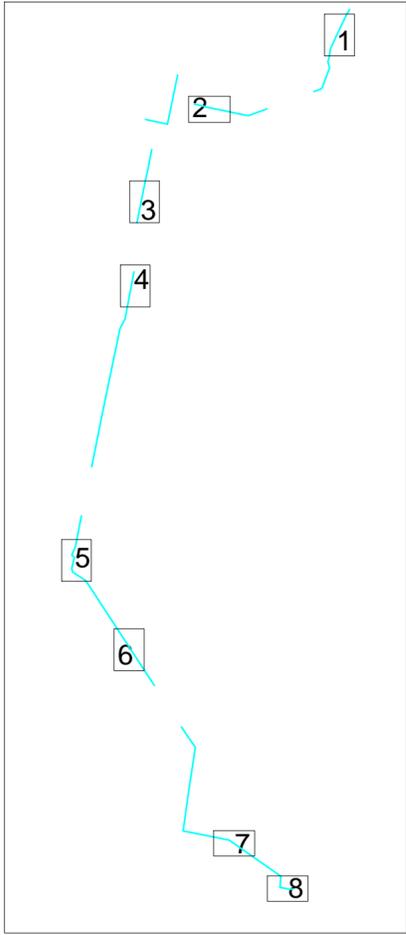

- Условные обозначения:
- 11:04:000000:33 - проектные границы публичного сервитута;
  - 1 - характерная точка и номер проектных границ публичного сервитута;
  - с/п Вьльгорт - границы и наименование административно-территориальных образований;
  - 11:04:0401001:33 - проектное местоположение газопровод-отвод к ГРС "Пажа" с нанесением пикетажа;
  - 11:04:001001:33 - границы земельных участков, в отношении которых испрашивается публичный сервитут;
  - 11:04:0401001:33 - граница и номер кадастрового квартала.

Система координат: МСК 11 зона 4  
Система высот: Балтийская 1977г.

Формат А2\_Лист 1

Масштаб 1:2000

СХЕМА РАСПОЛОЖЕНИЯ ГРАНИЦ ПУБЛИЧНОГО СЕРВИТУТА


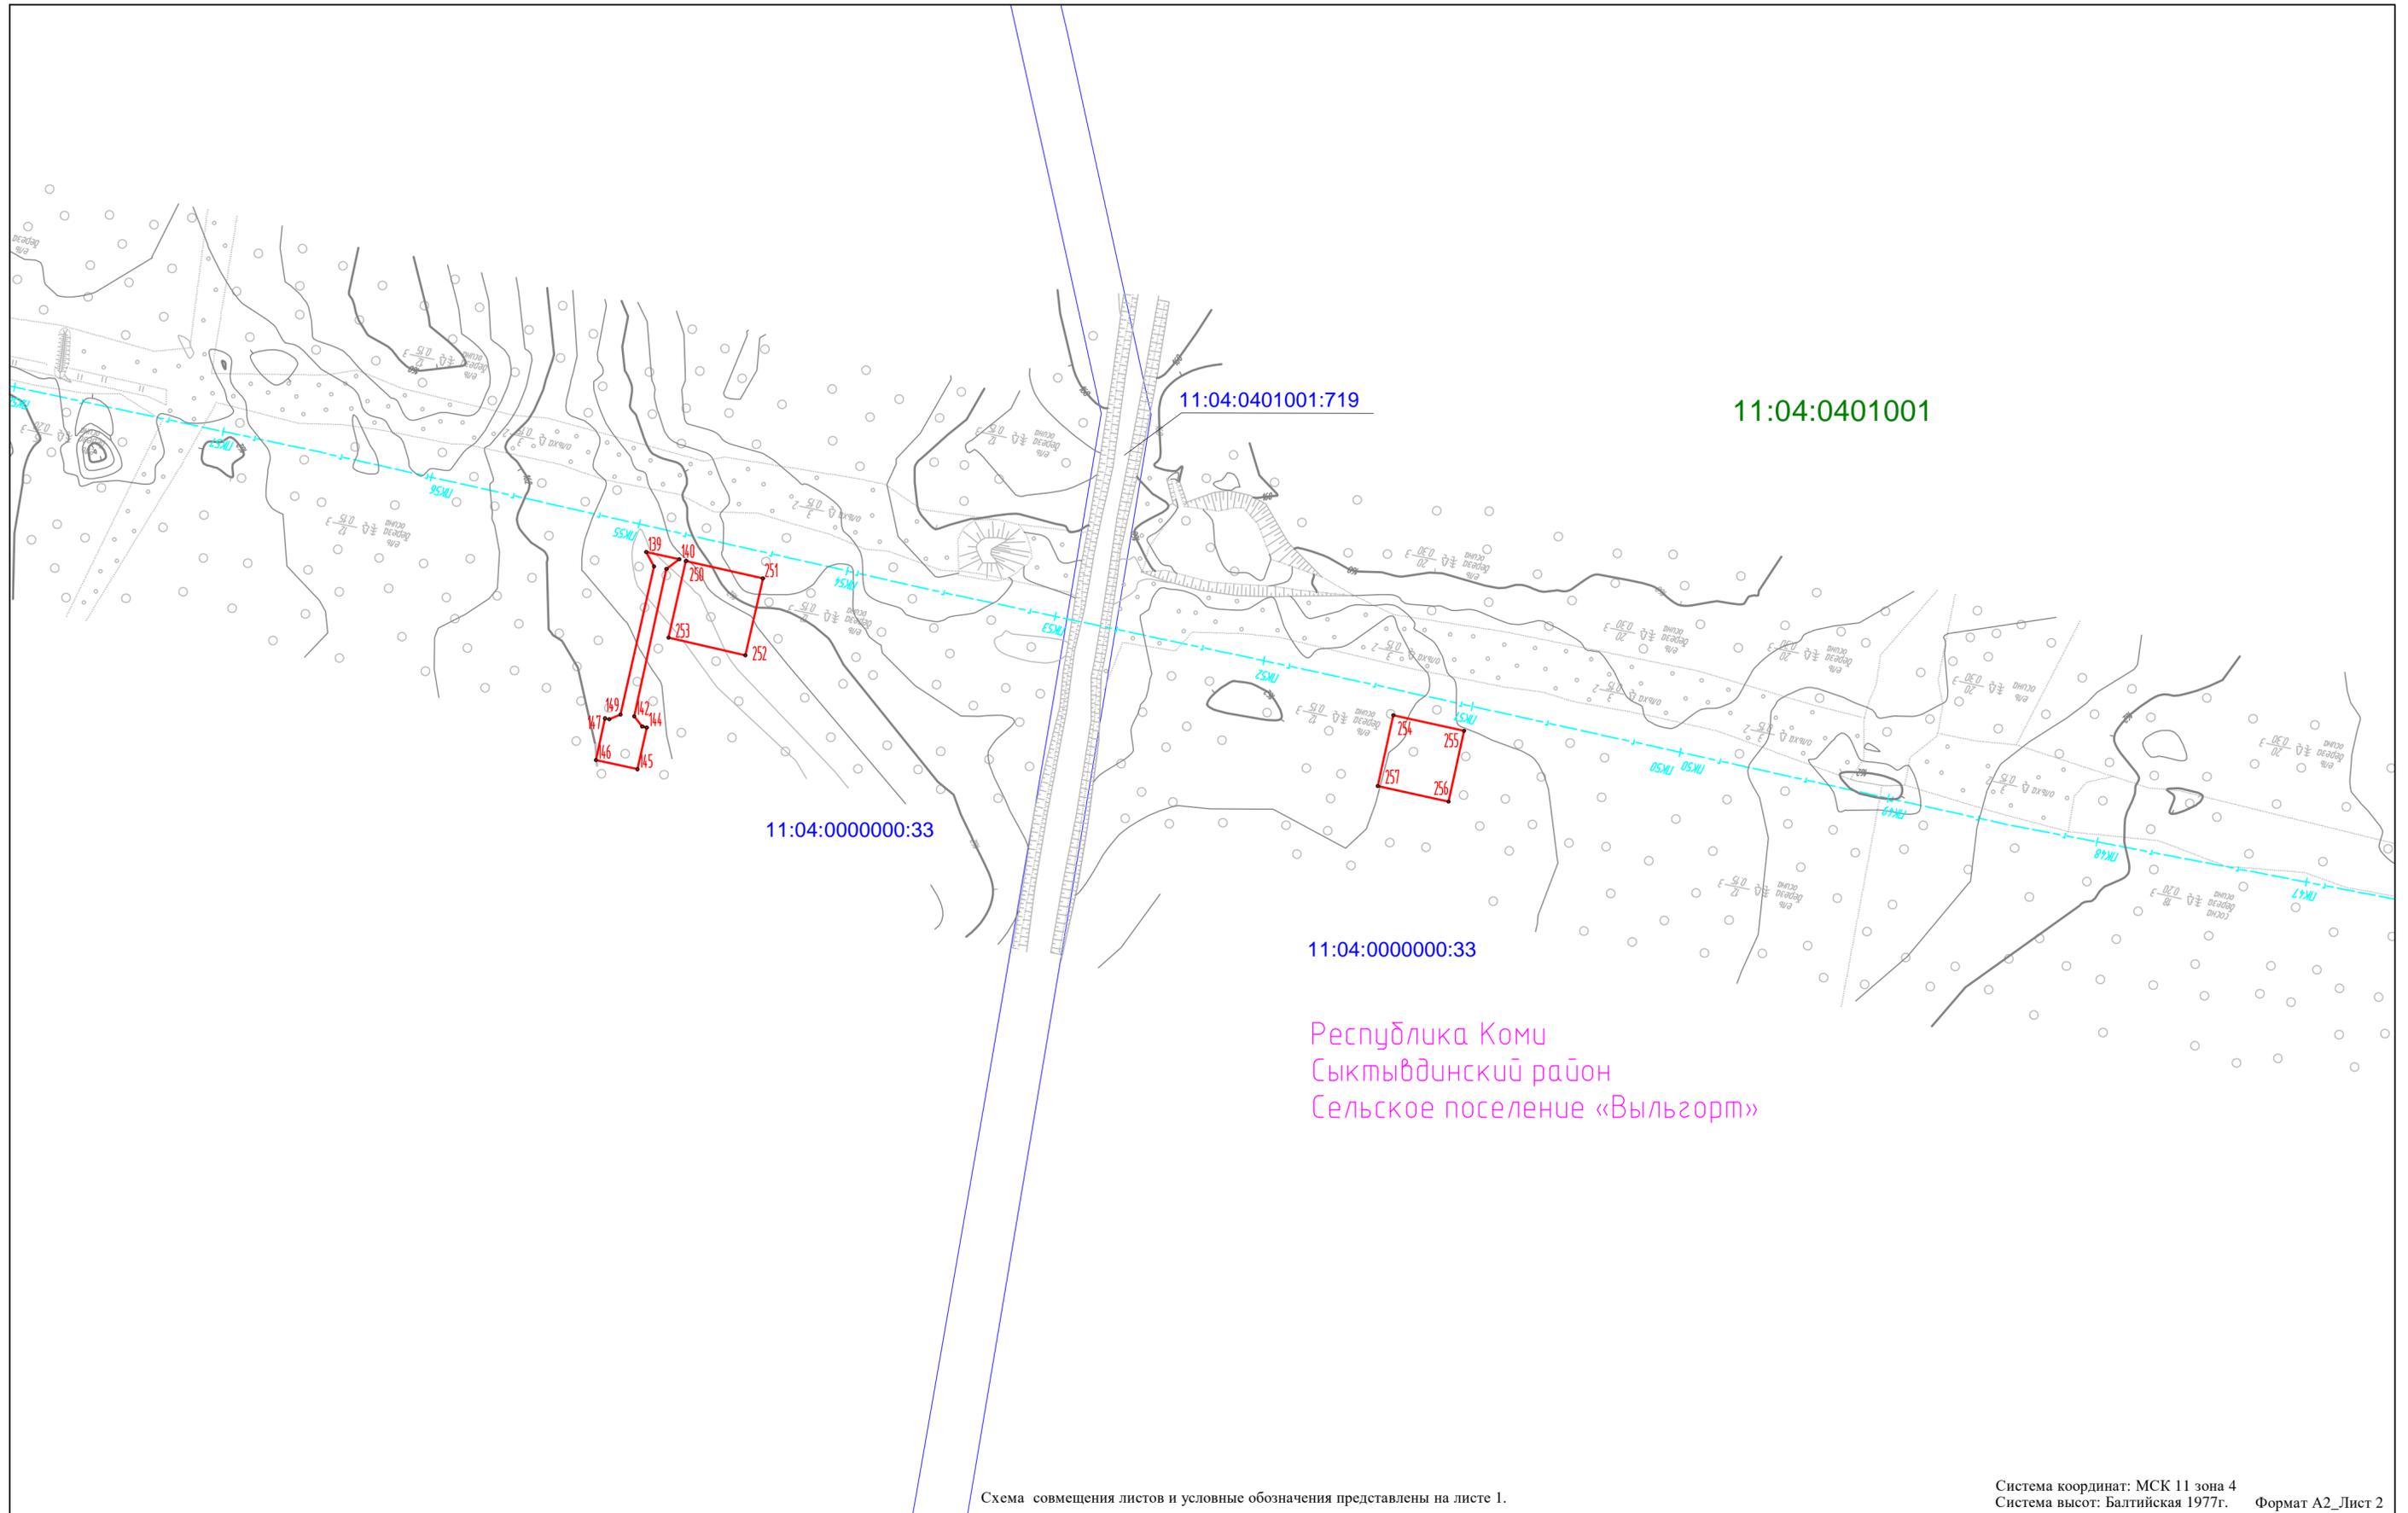


Схема совмещения листов и условные обозначения представлены на листе 1.

Система координат: МСК 11 зона 4  
Система высот: Балтийская 1977г. Формат А2\_Лист 2

Масштаб 1:2000

СХЕМА РАСПОЛОЖЕНИЯ ГРАНИЦ ПУБЛИЧНОГО СЕРВИТУТА

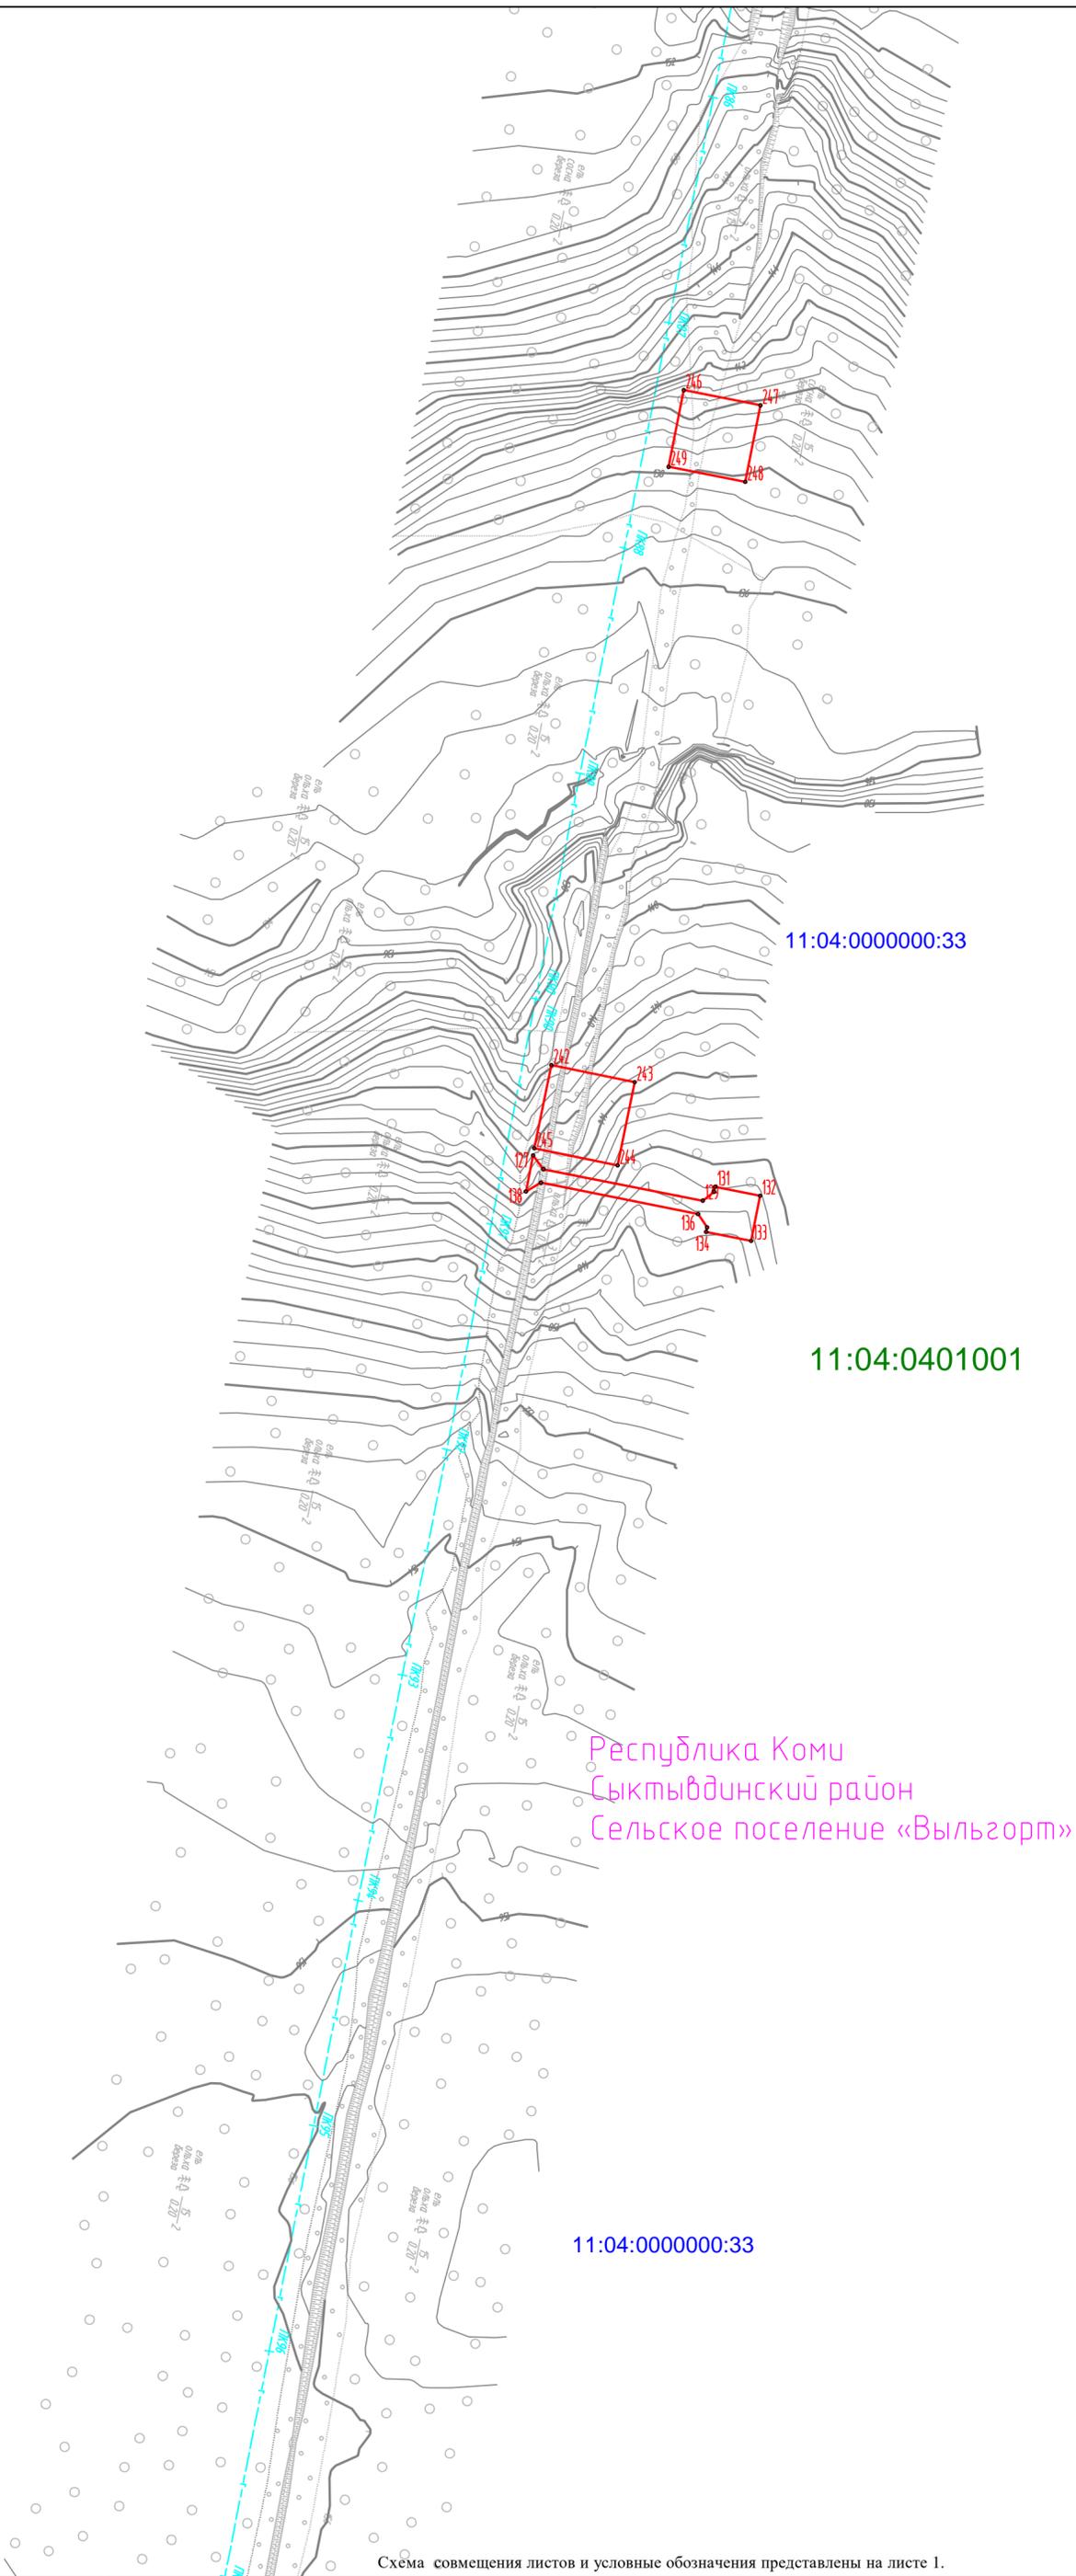

11:04:000000:33


11:04:0401001

Республика Коми  
Ськтыьдинский район  
Сельское поселение «Вьльгорт»

11:04:000000:33

Схема совмещения листов и условные обозначения представлены на листе 1.

СХЕМА РАСПОЛОЖЕНИЯ ГРАНИЦ ПУБЛИЧНОГО СЕРВИТУТА

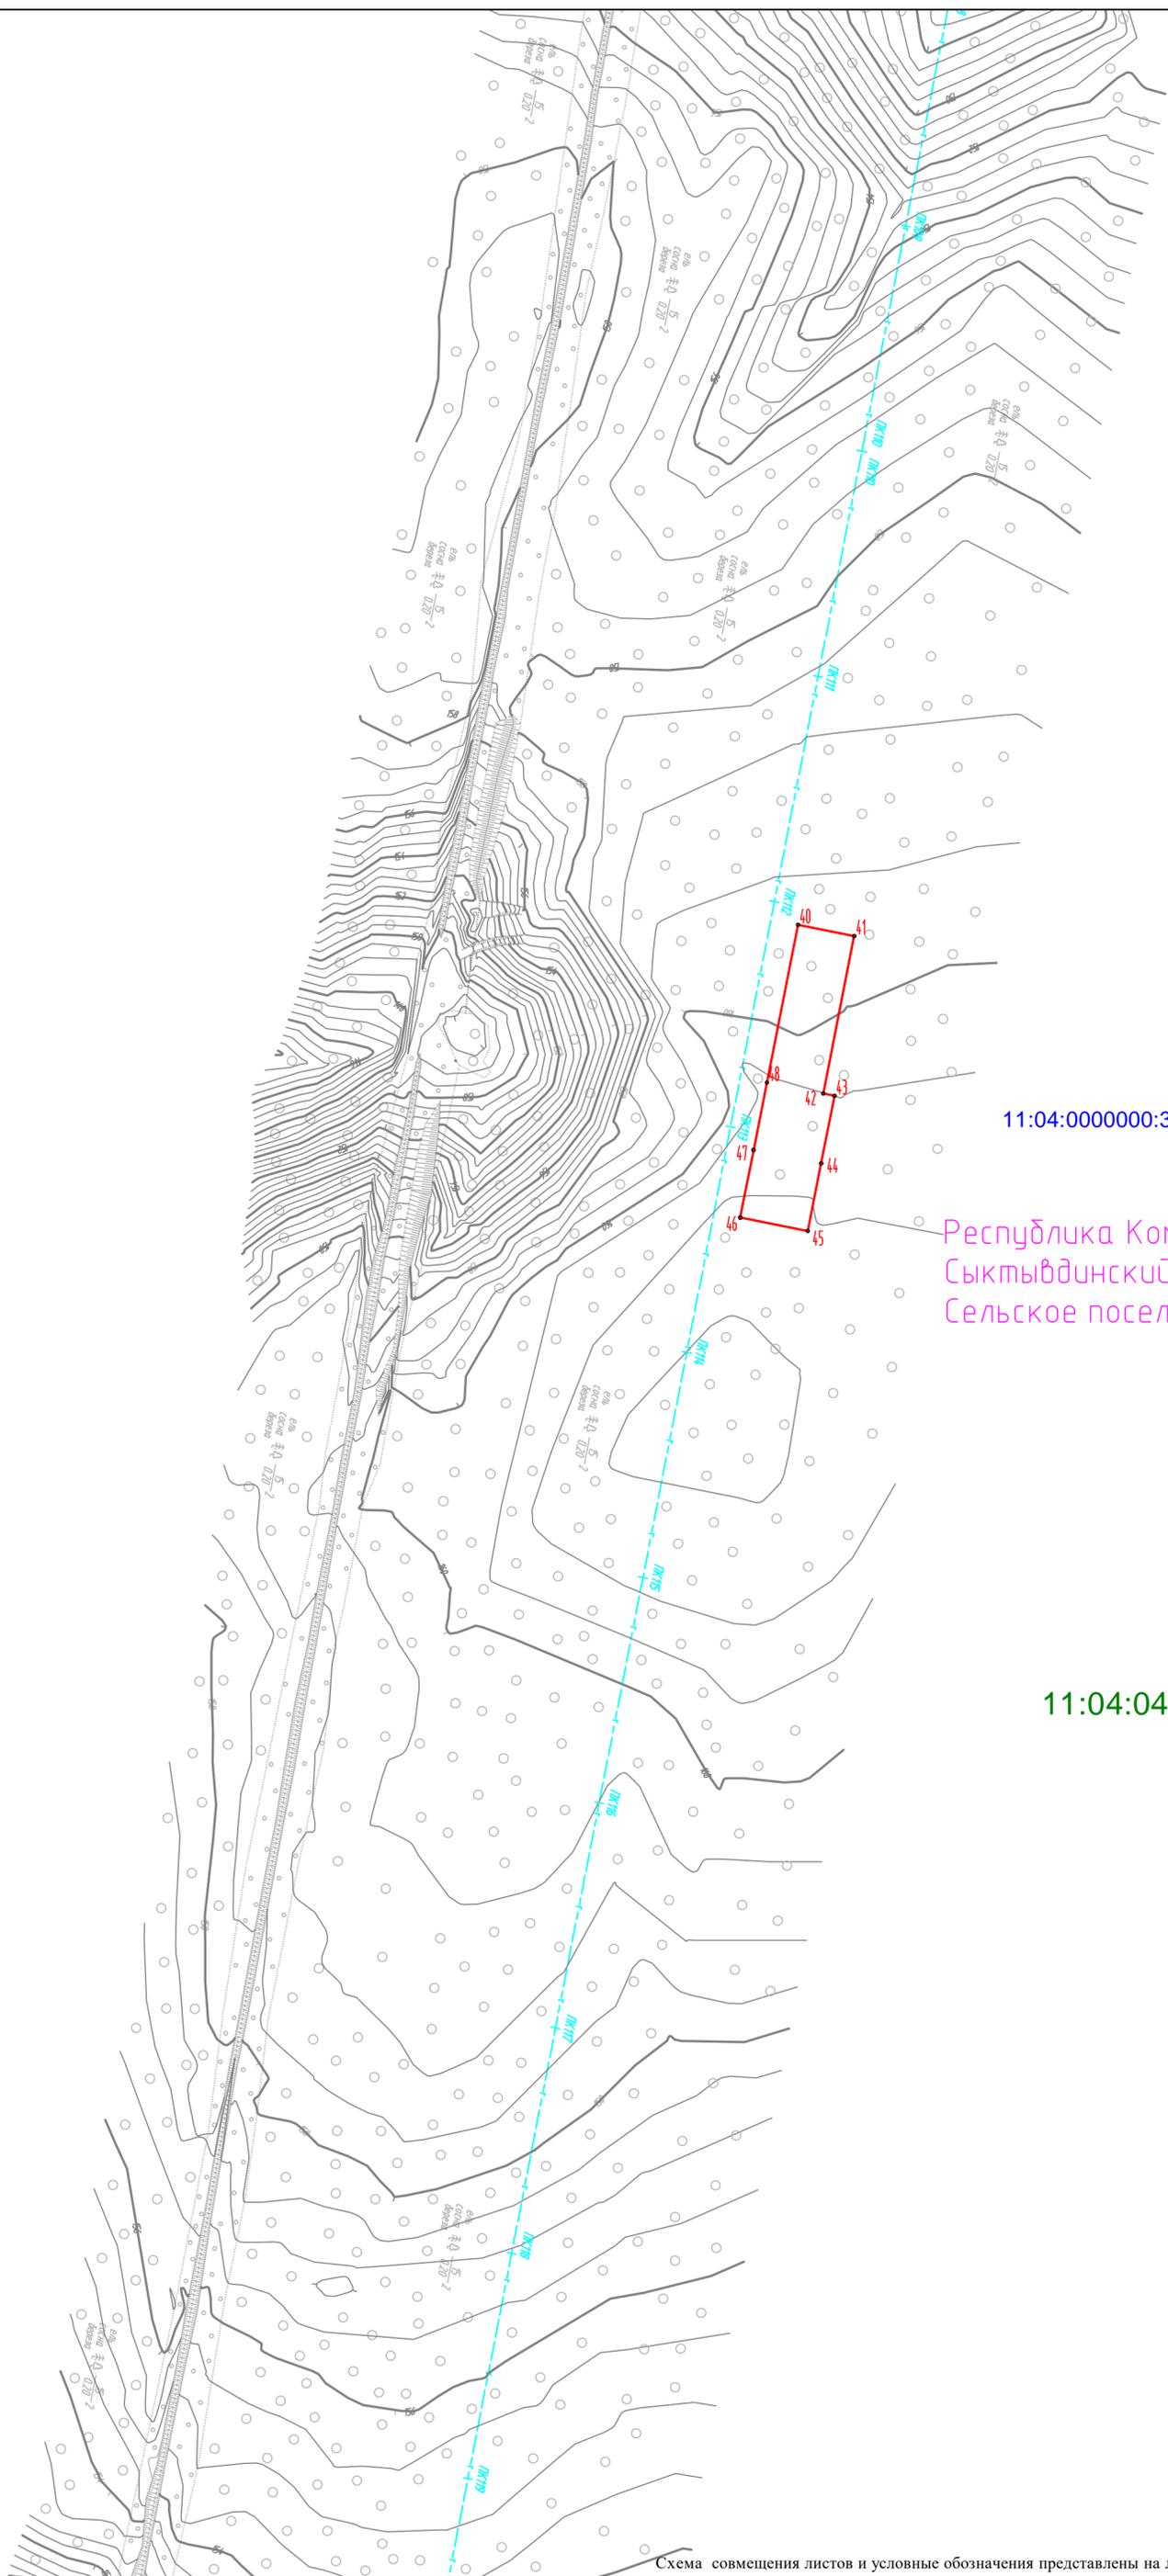

11:04:000000:33

Республика Коми  
Сыктывдинский район  
Сельское поселение «Вильгорт»

11:04:0401001

СХЕМА РАСПОЛОЖЕНИЯ ГРАНИЦ ПУБЛИЧНОГО СЕРВИТУТА


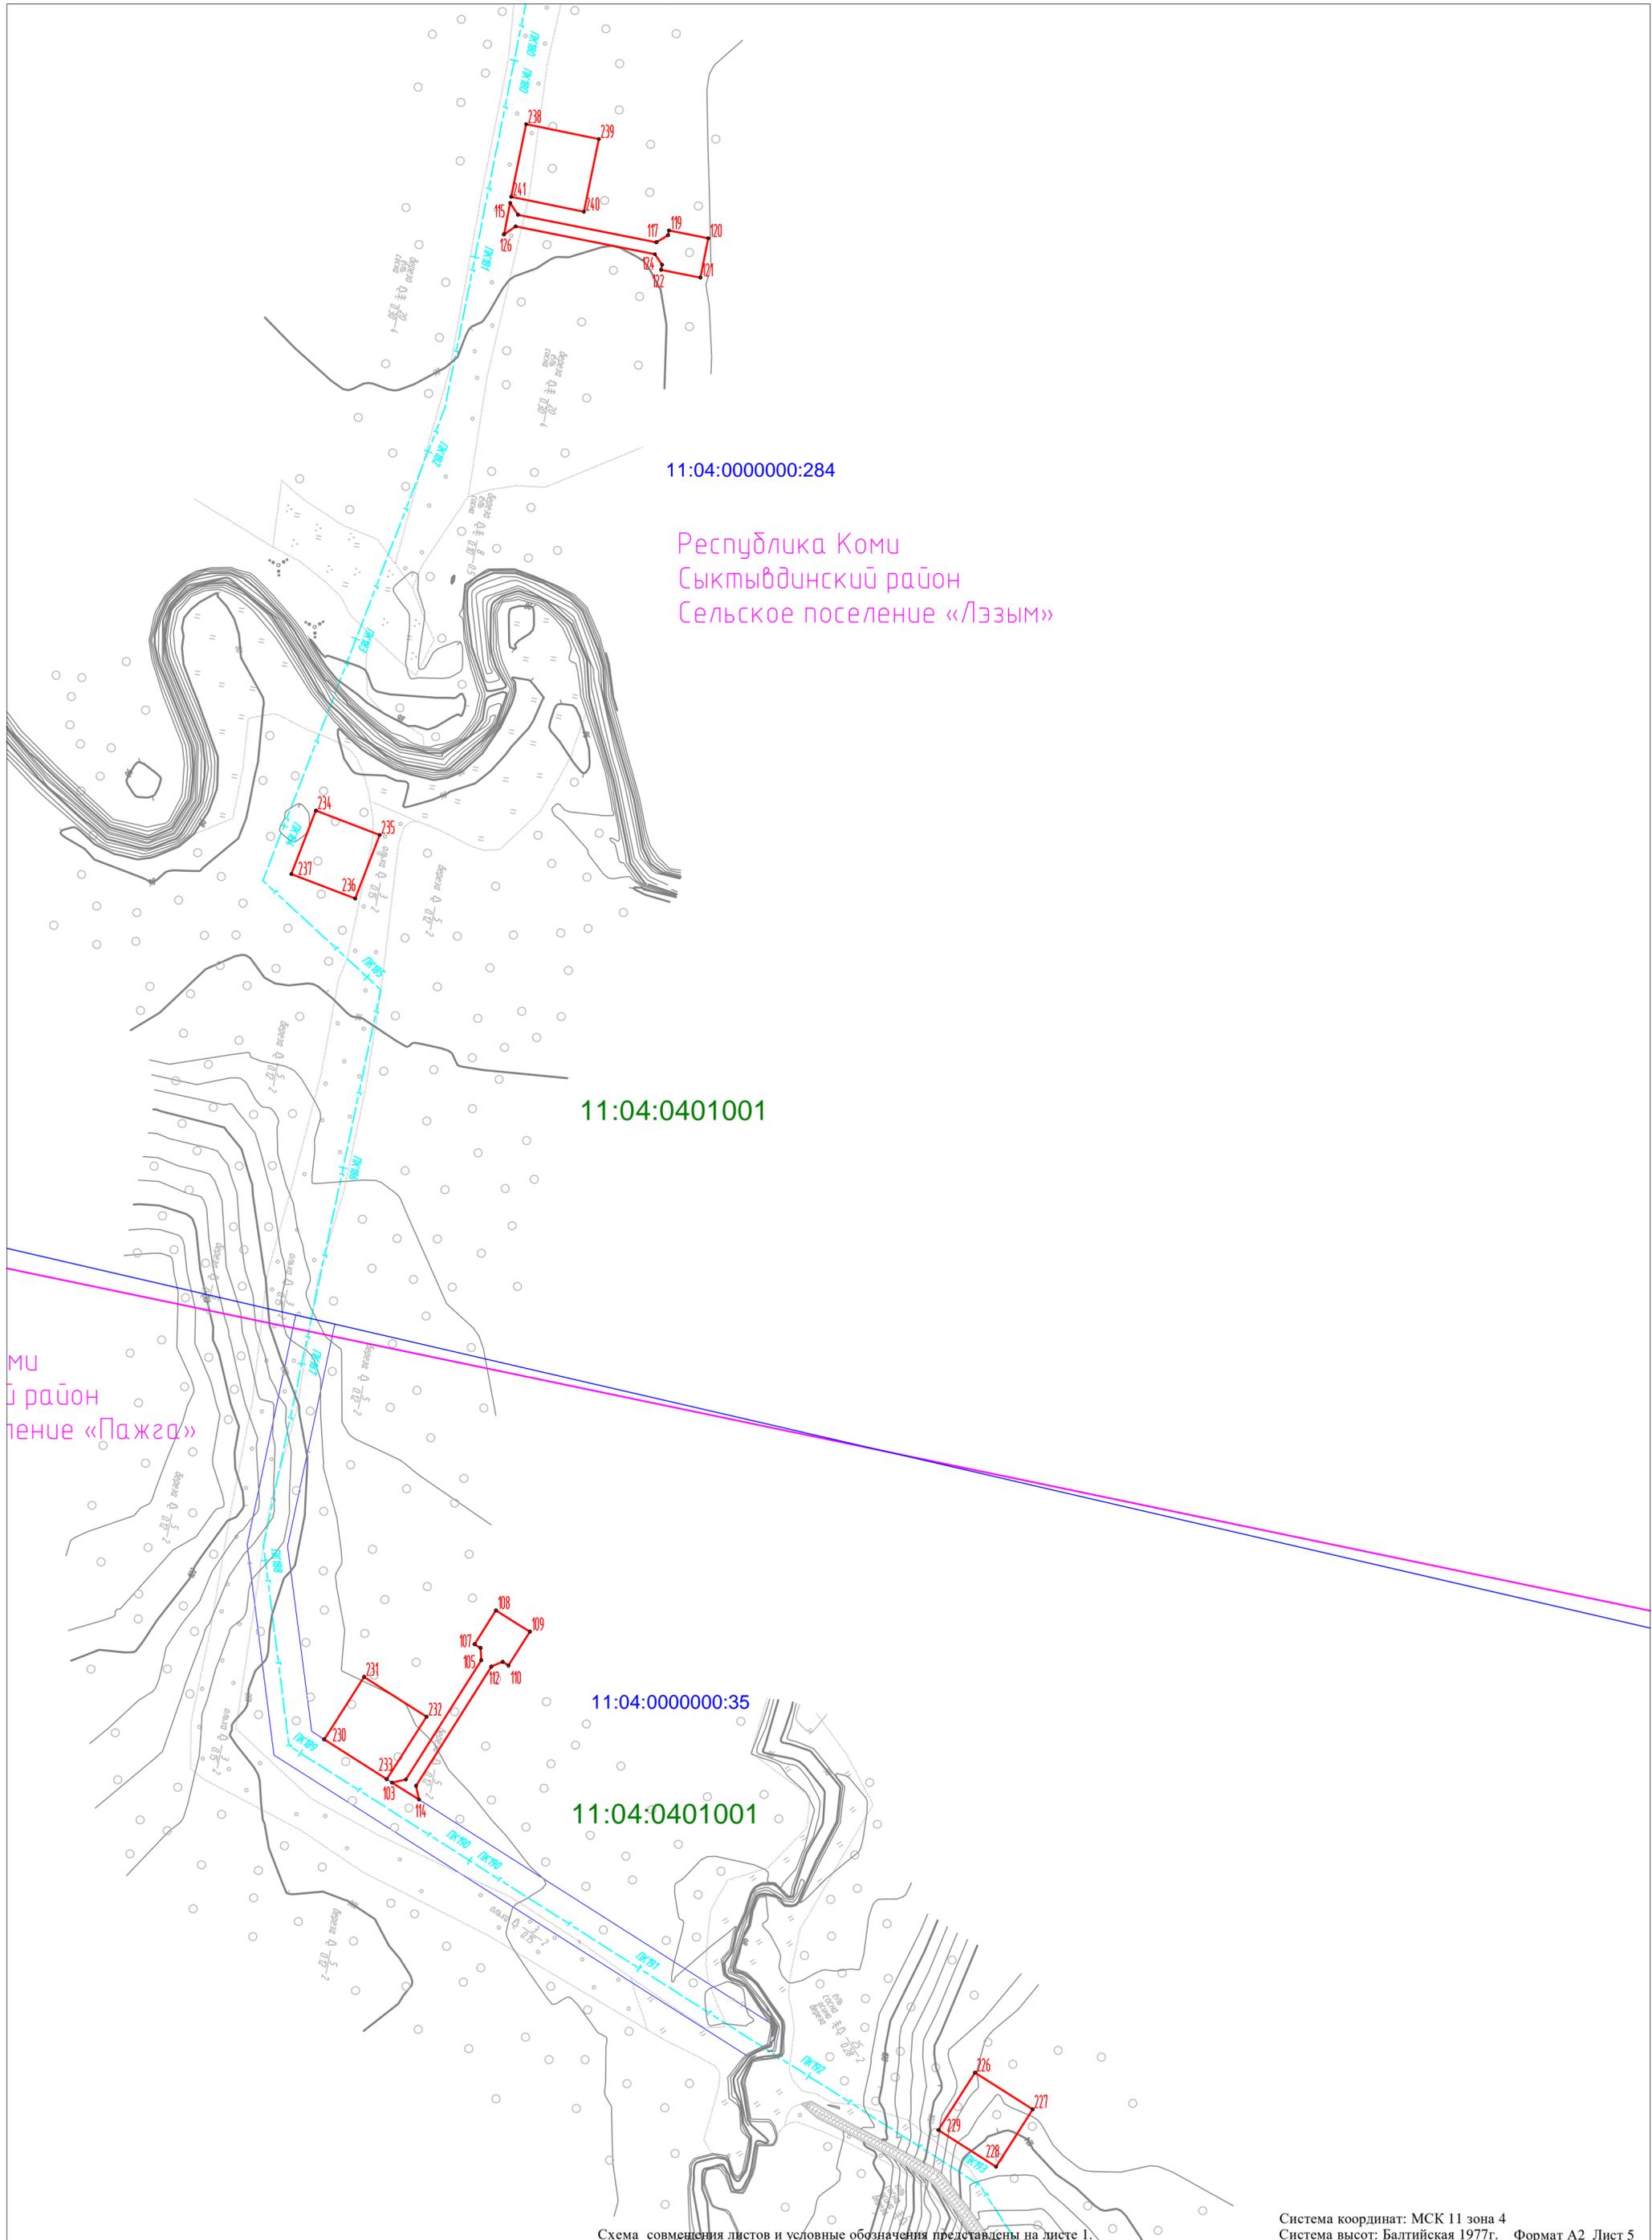


Схема совмещения листов и условные обозначения представлены на листе 1.

Система координат: МСК 11 зона 4  
Система высот: Балтийская 1977г. Формат А2\_Лист 5

Масштаб 1:2000

СХЕМА РАСПОЛОЖЕНИЯ ГРАНИЦ ПУБЛИЧНОГО СЕРВИТУТА

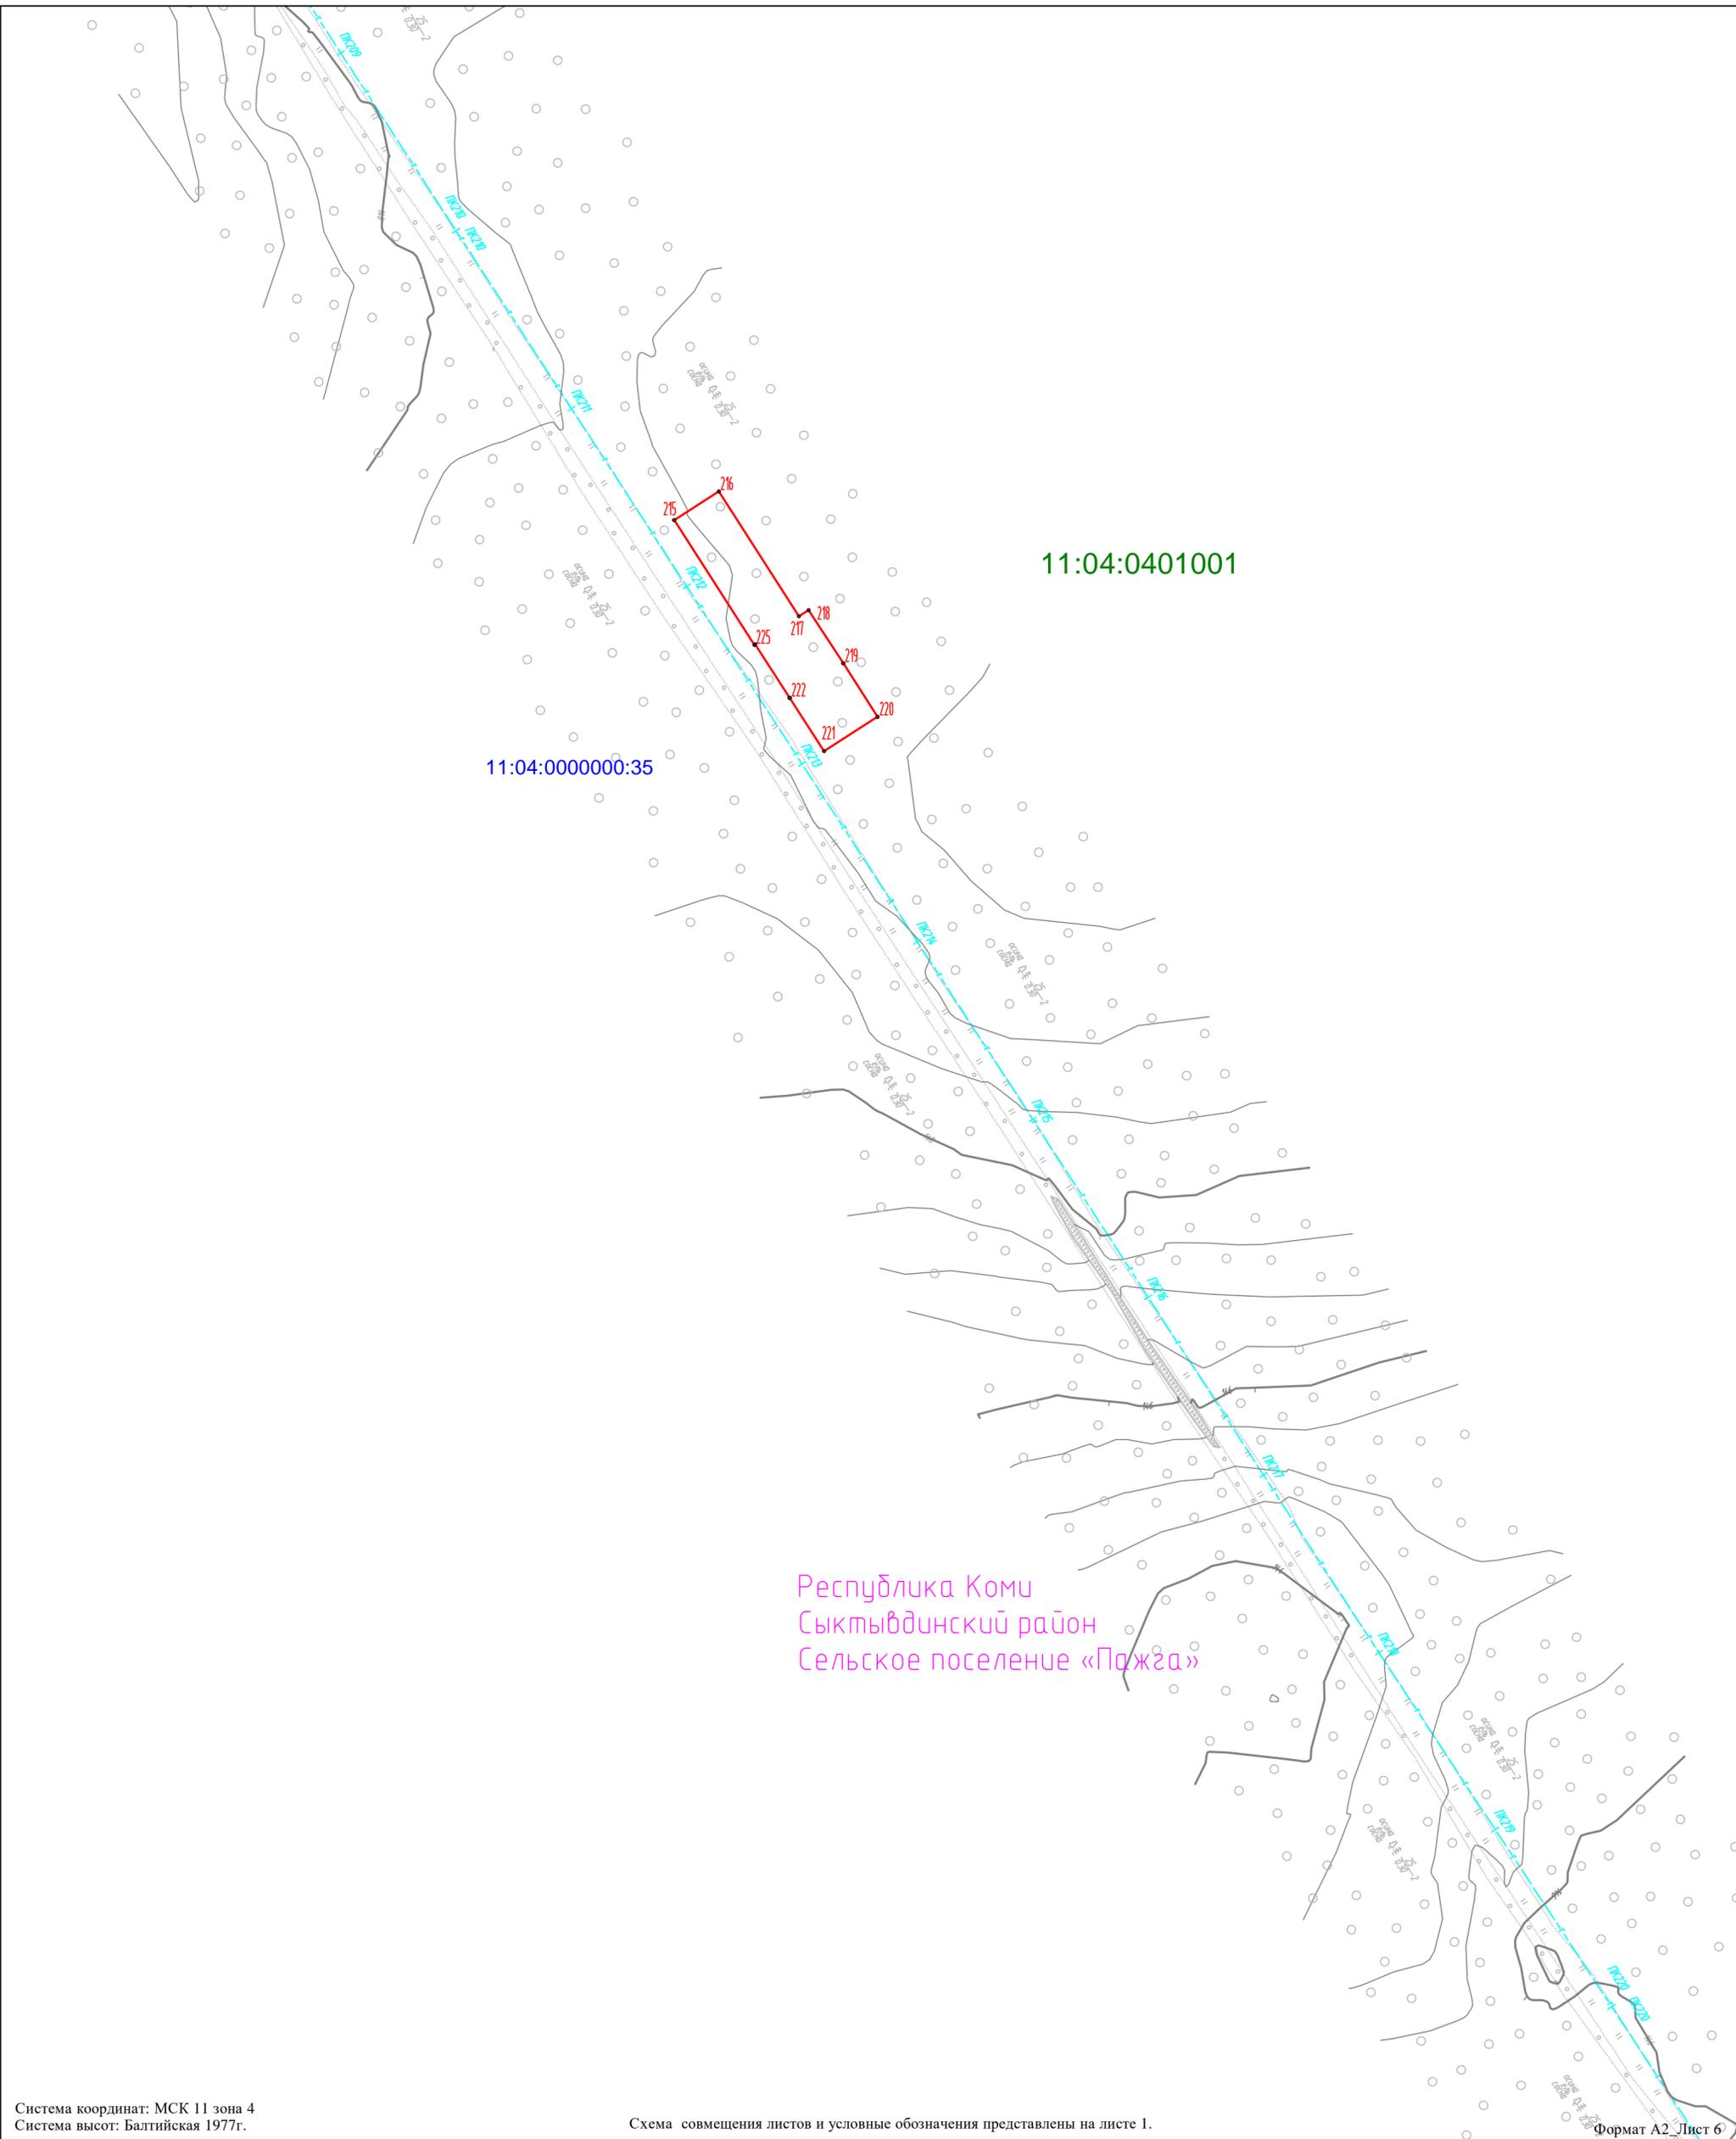


Система координат: МСК 11 зона 4  
Система высот: Балтийская 1977г.

Схема совмещения листов и условные обозначения представлены на листе 1.

Формат А2, Лист 6

Масштаб 1:2000

СХЕМА РАСПОЛОЖЕНИЯ ГРАНИЦ ПУБЛИЧНОГО СЕРВИТУТА

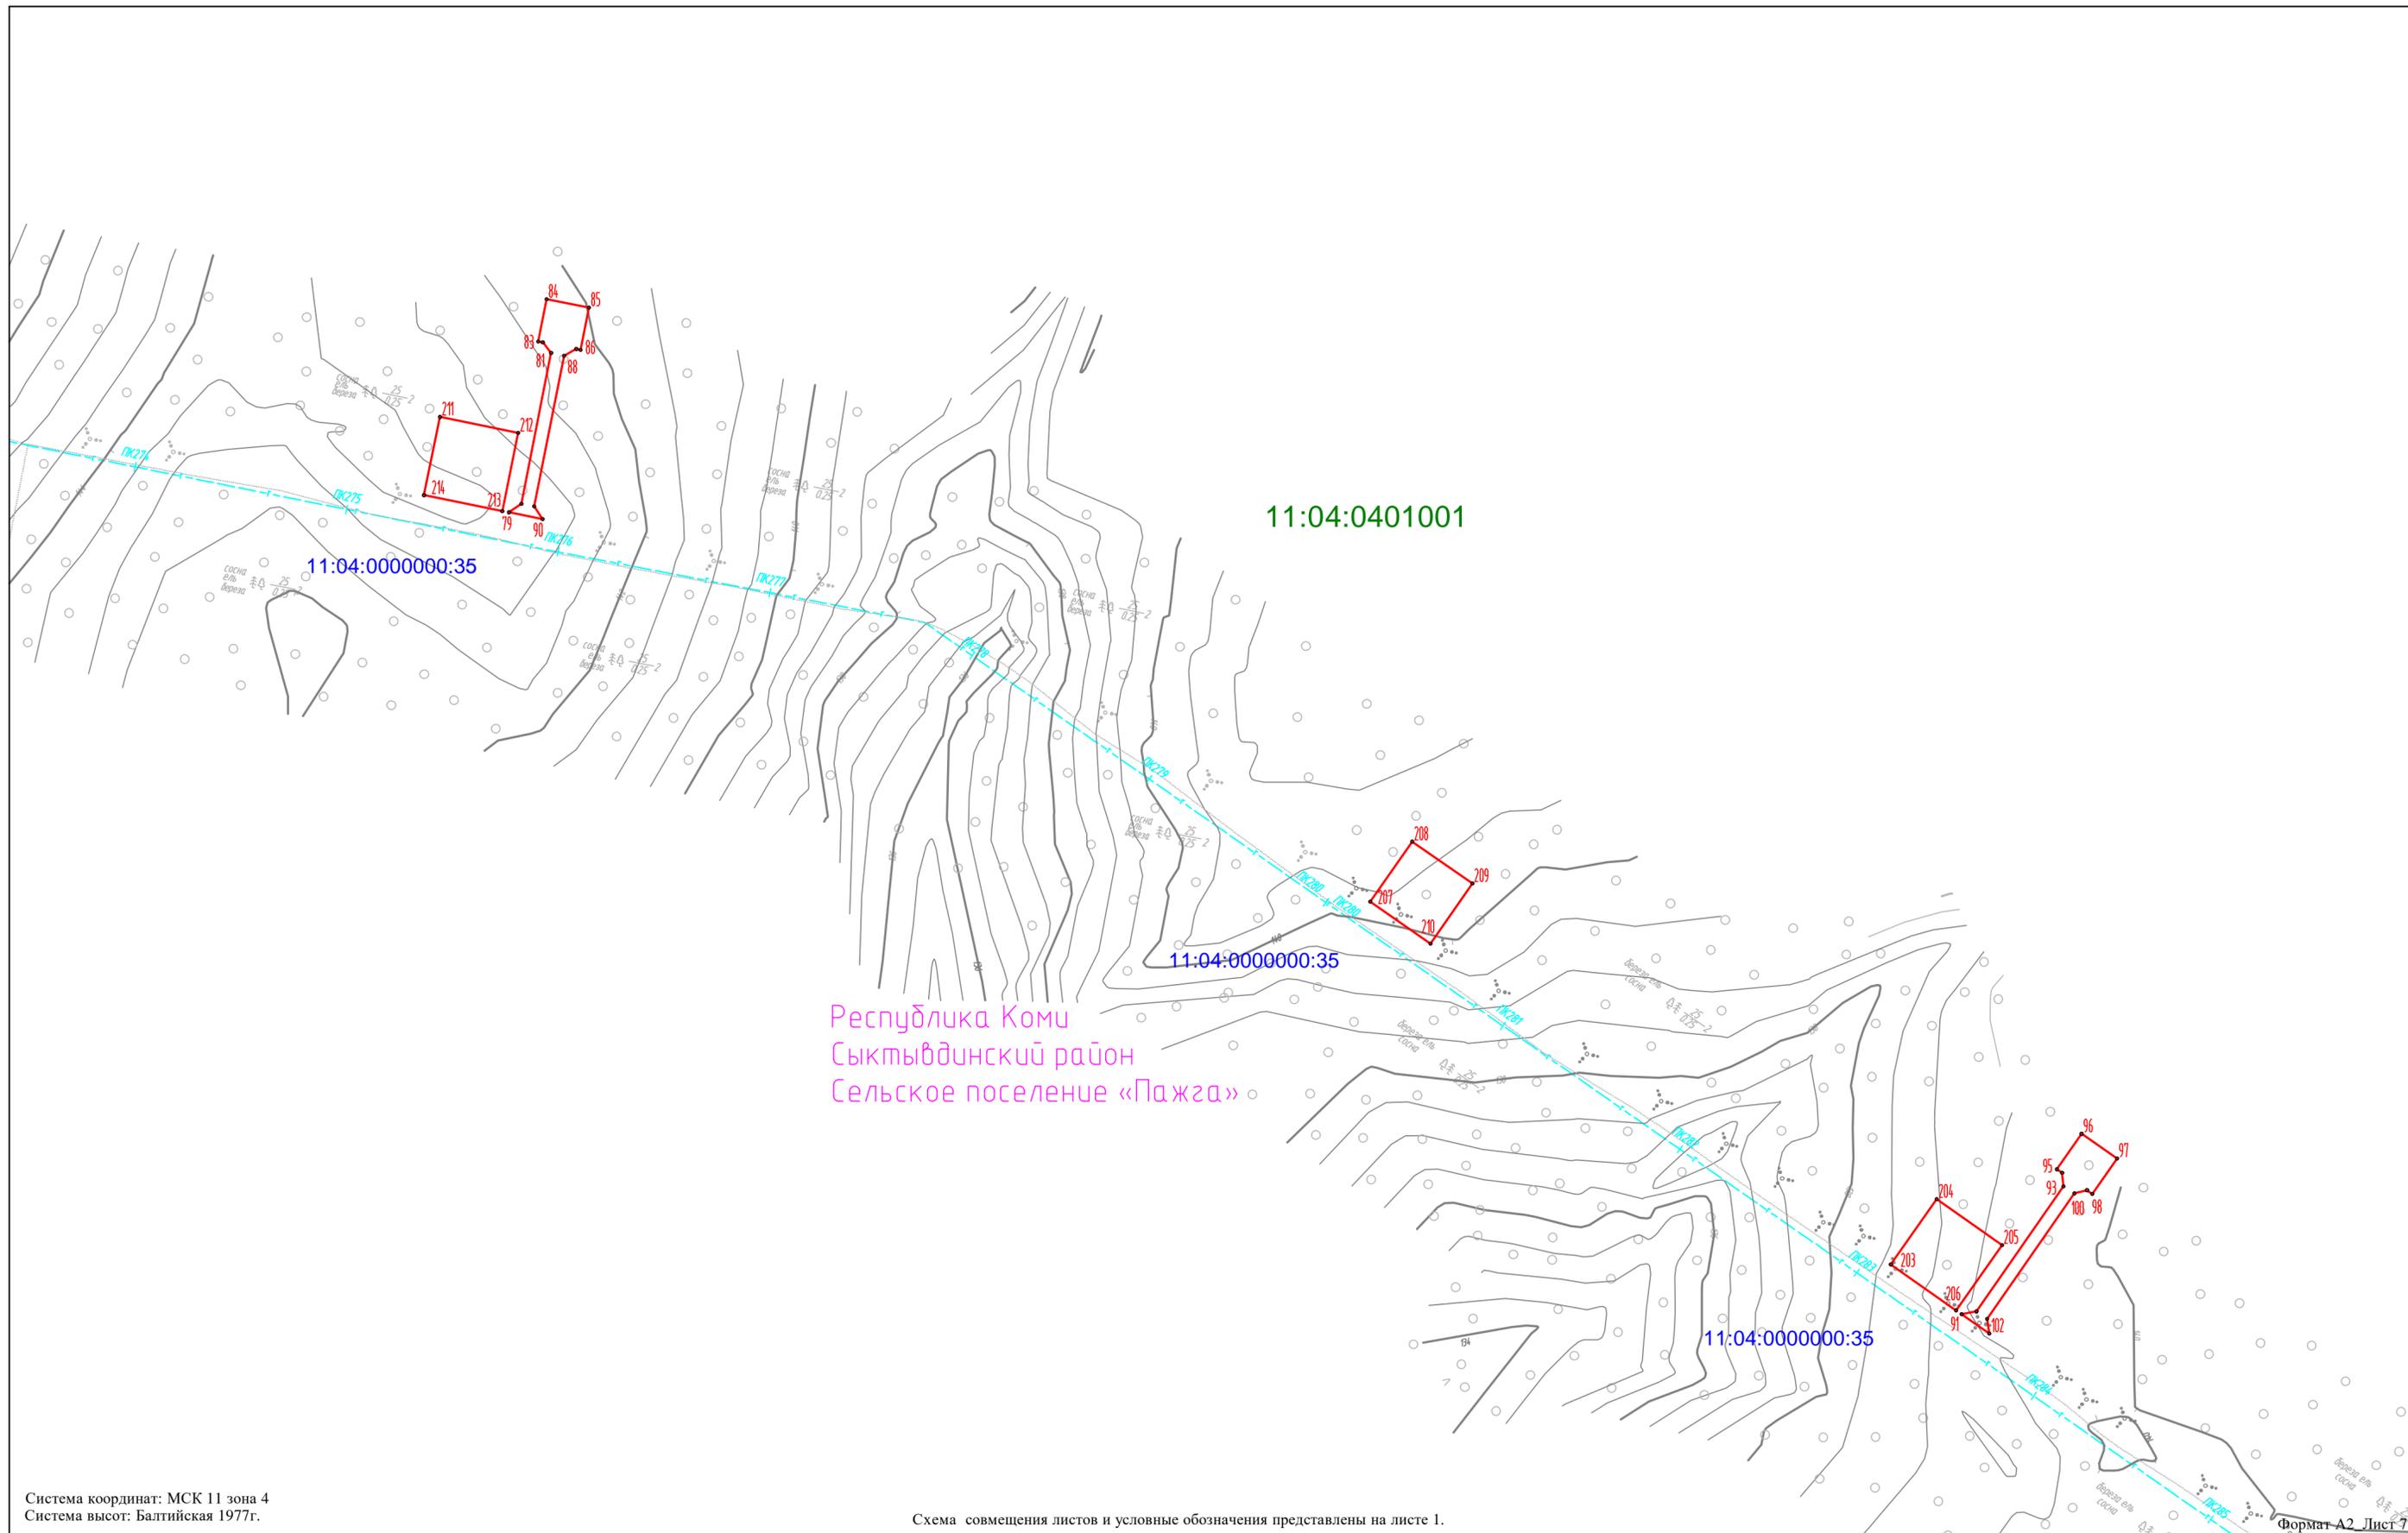

Система координат: МСК 11 зона 4  
Система высот: Балтийская 1977г.

Схема совмещения листов и условные обозначения представлены на листе 1.

Масштаб 1:2000

Формат А2 Лист 7

# СХЕМА РАСПОЛОЖЕНИЯ ГРАНИЦ ПУБЛИЧНОГО СЕРВИТУТА

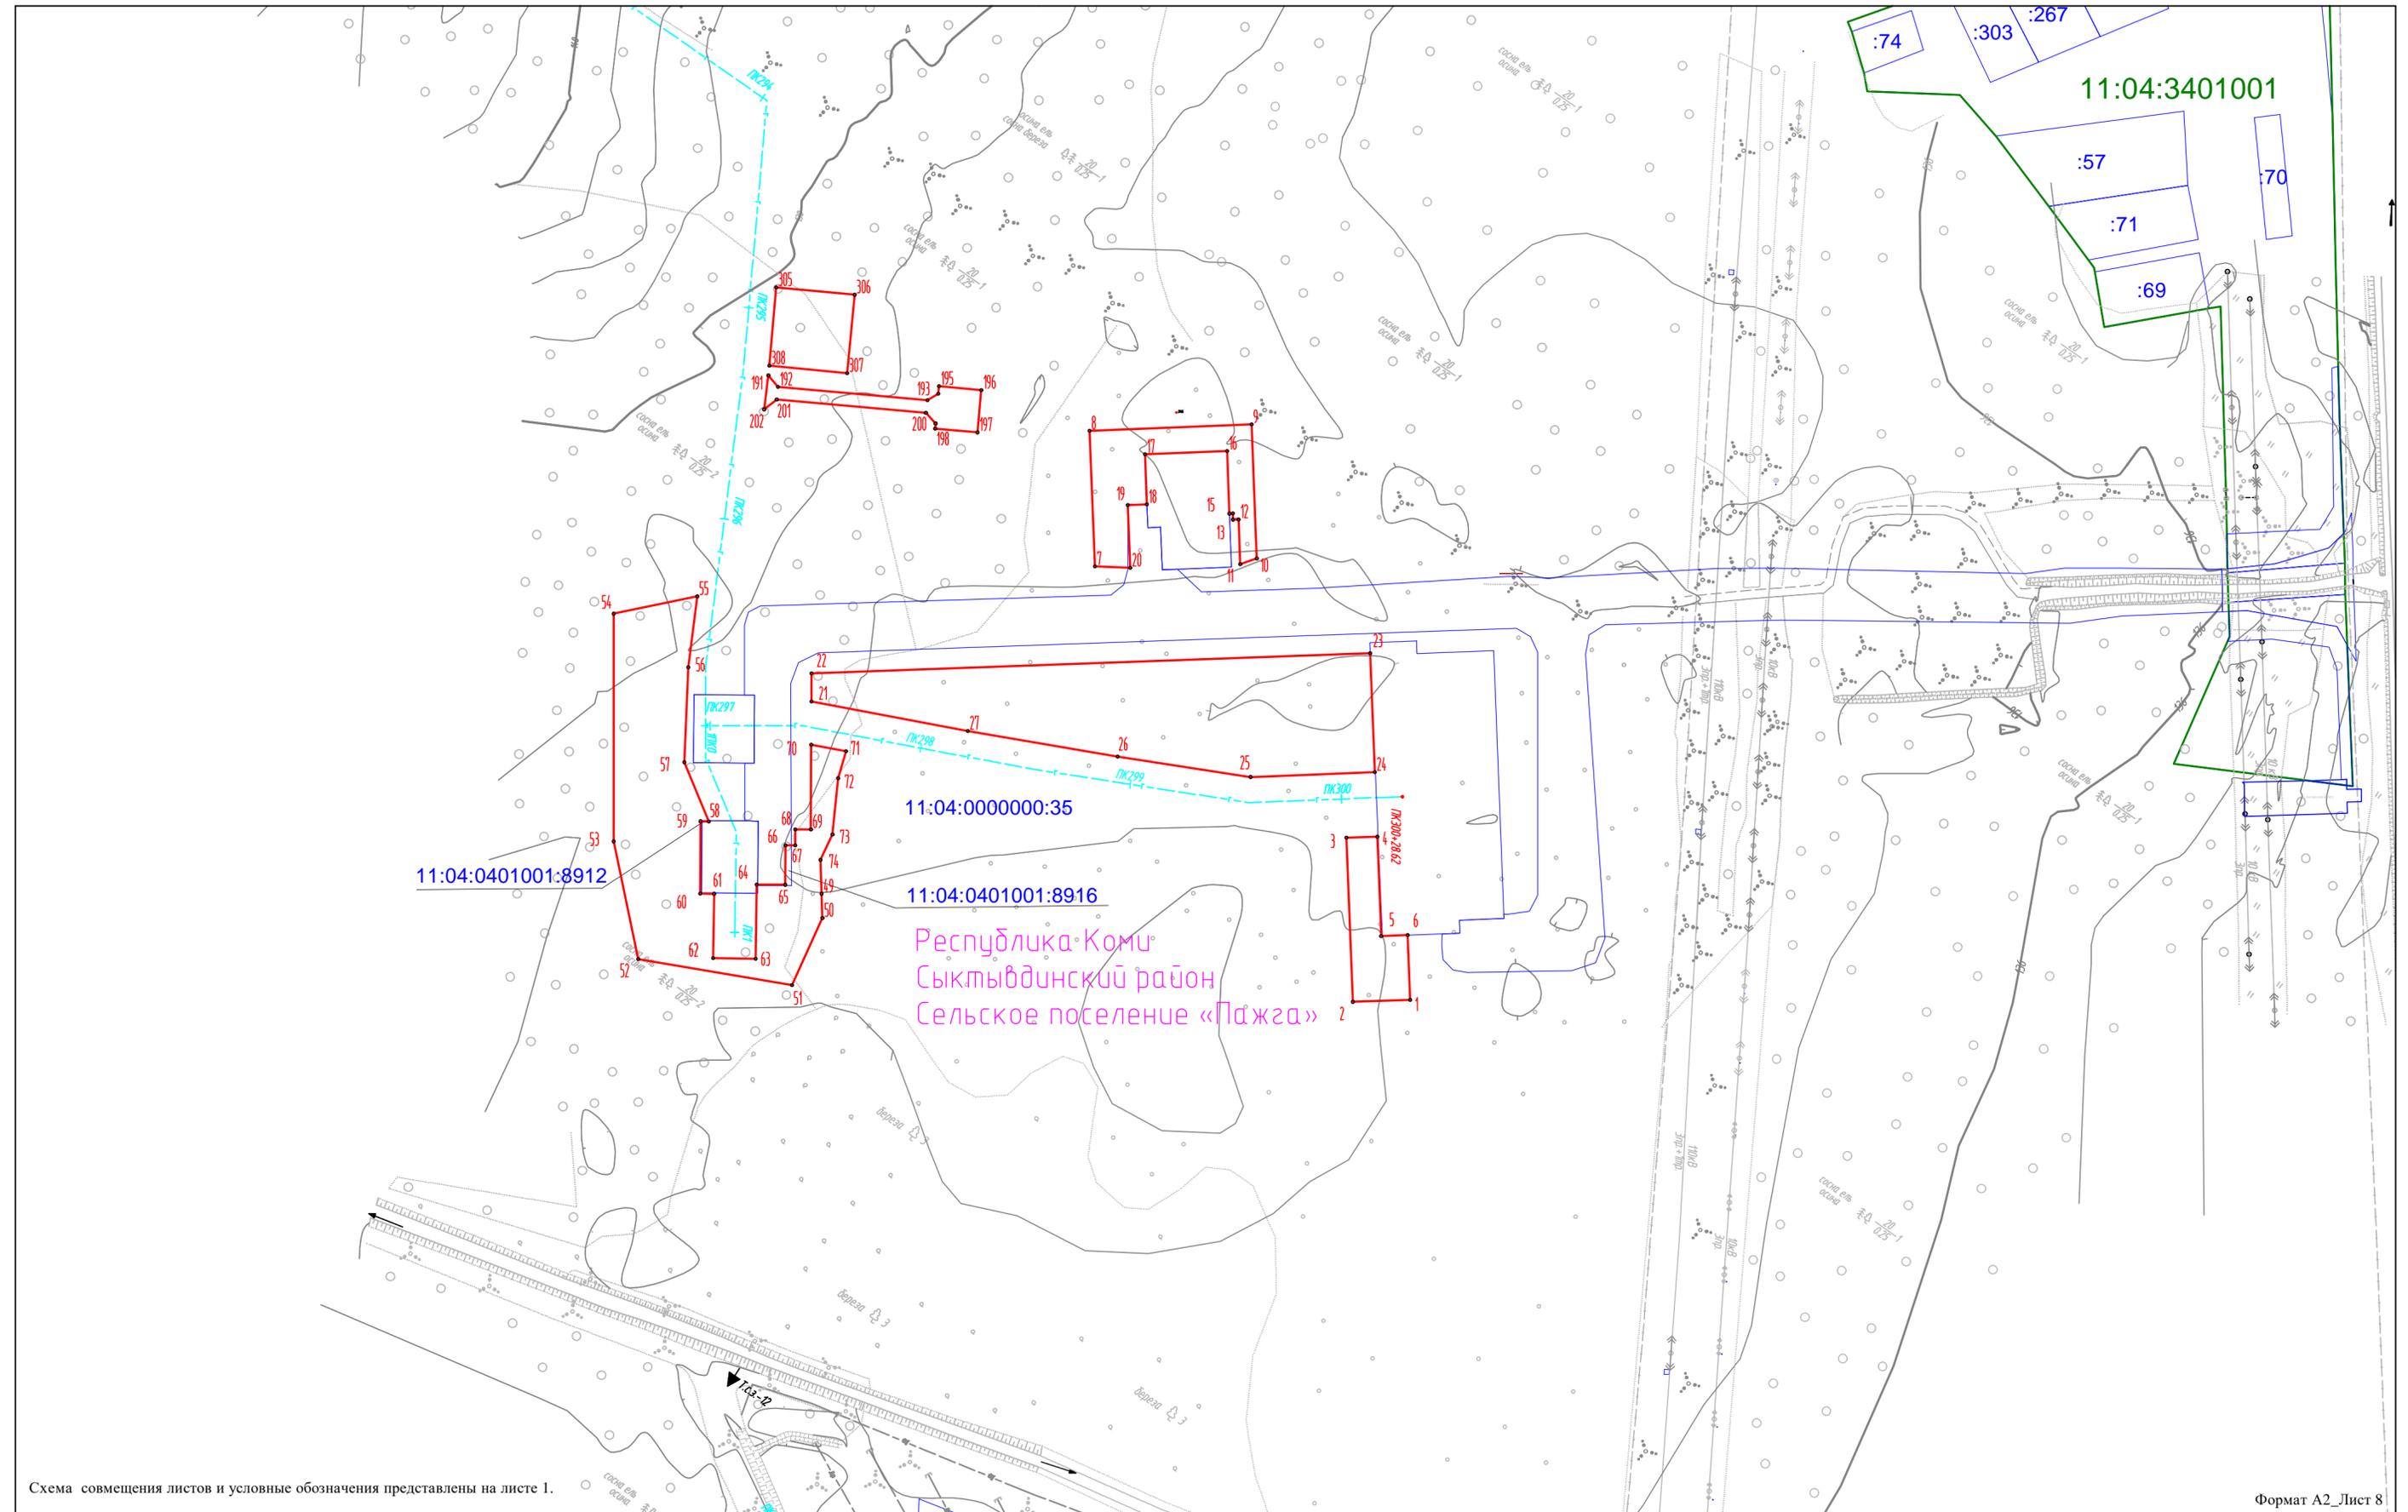


Схема совмещения листов и условные обозначения представлены на листе 1.

Формат А2\_Лист 8

Система координат: МСК 11 зона 4  
Система высот: Балтийская 1977г.